
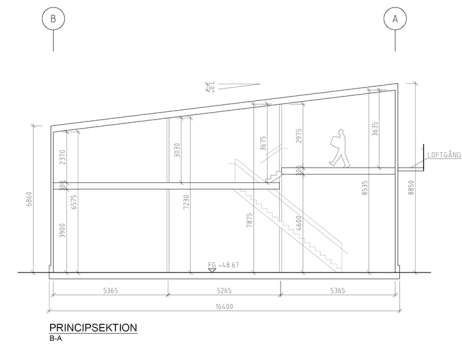
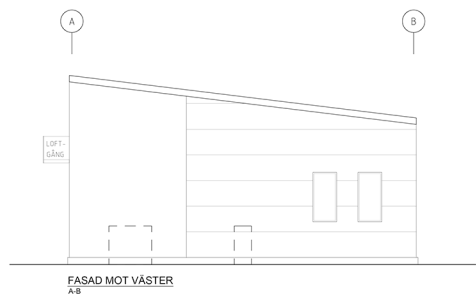
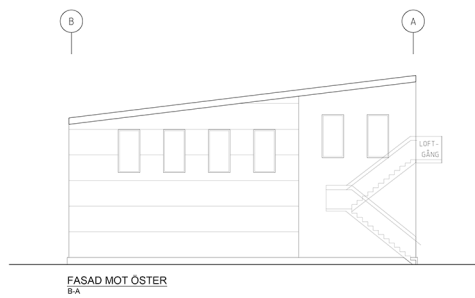


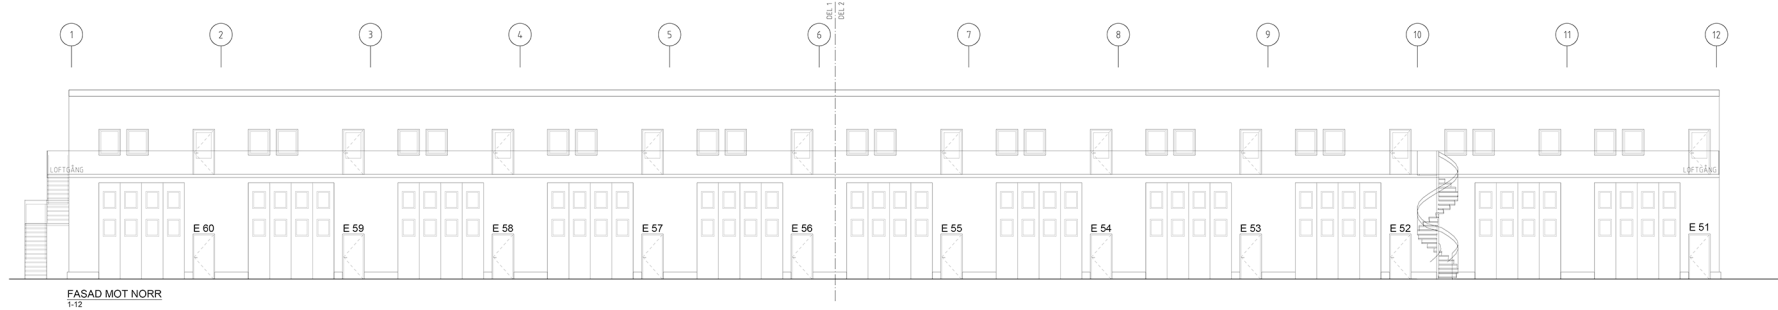

FÖRKLARINGAR
MÄTT ANGES I MILLIMETER
PLUSHÖJDER I METER

MATERIAL & KULÖRER

TAK

FÄRP:
KULÖR: SVART


FASAD

SANDWICHPANEL
KULÖR: RAL 9010 (VIT)

PORTAR/DÖRRAR/PARTIER

STÅL/ALU
KULÖR: RAL 9007 (GRÅ)



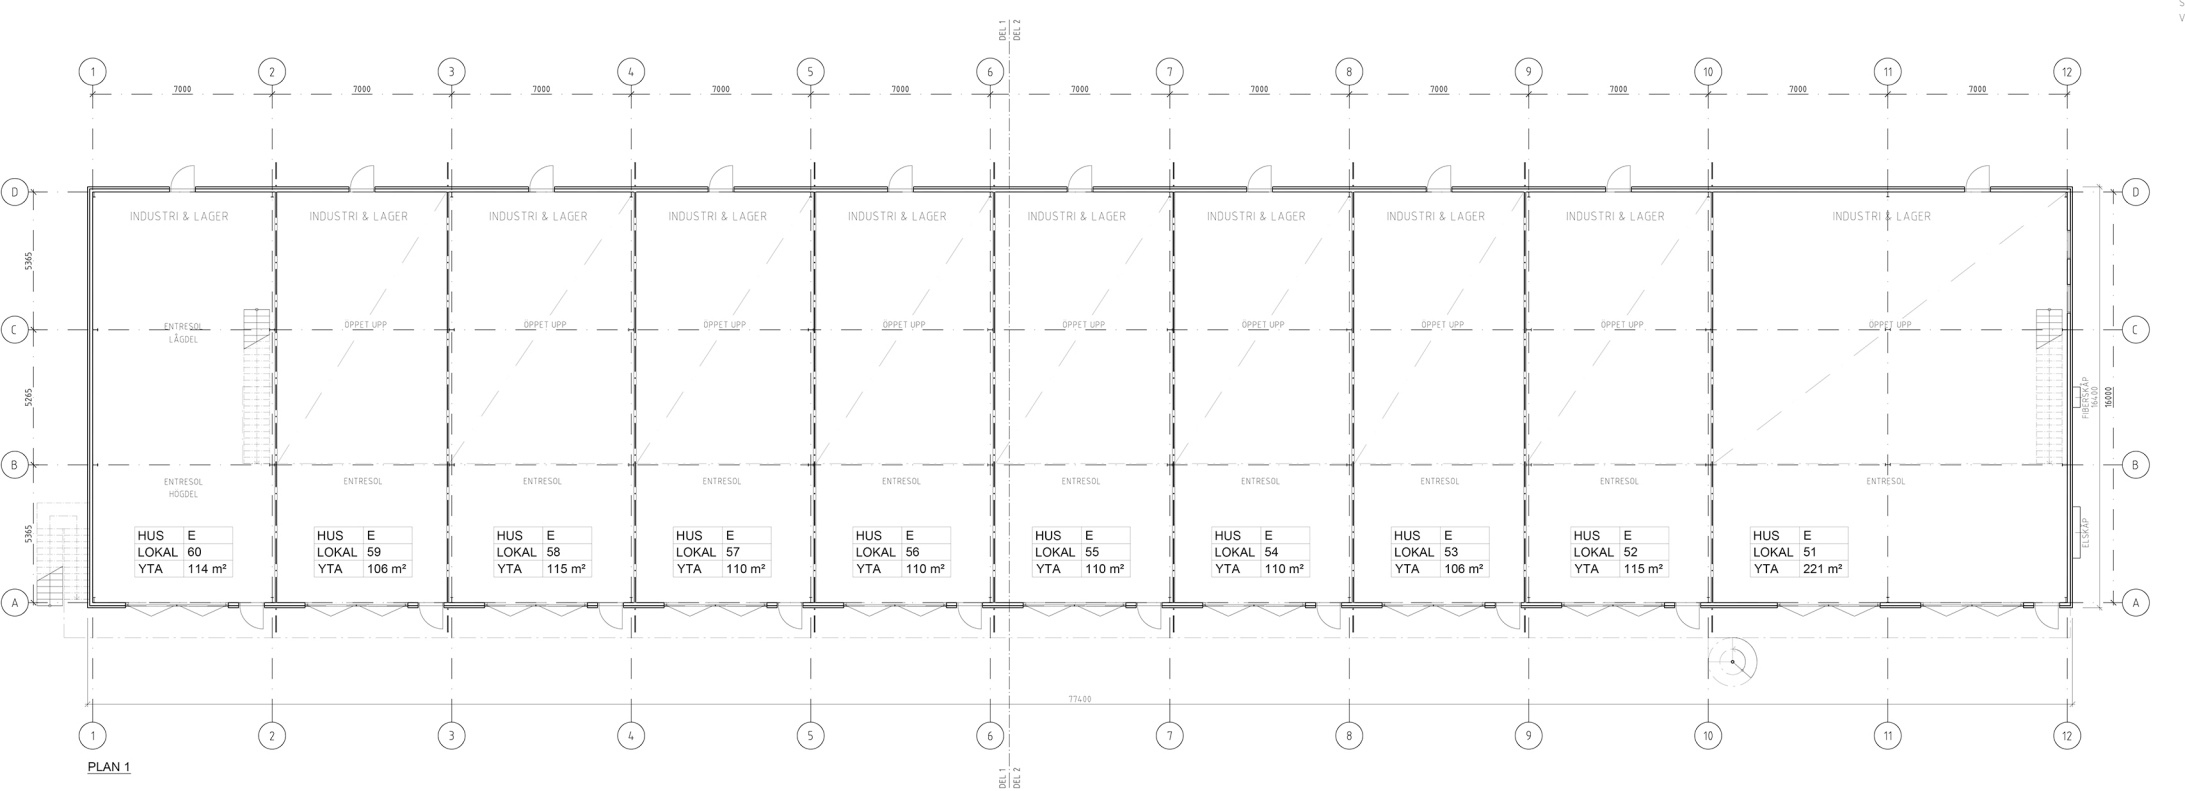

PLAN 1

