




HUS D

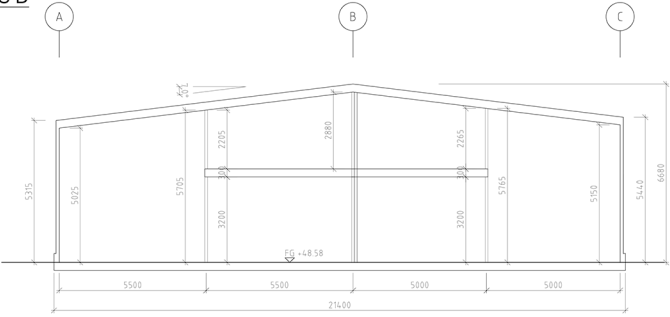

PRINCIPSEKTION
A-C

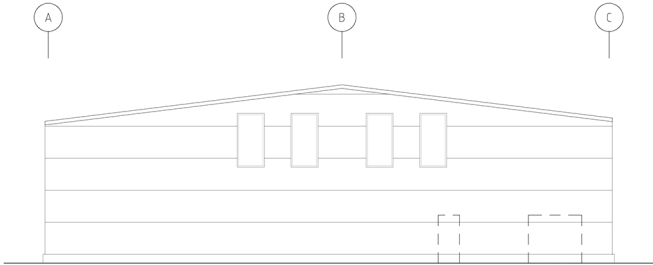


FASAD MOT SÖDER
A-C

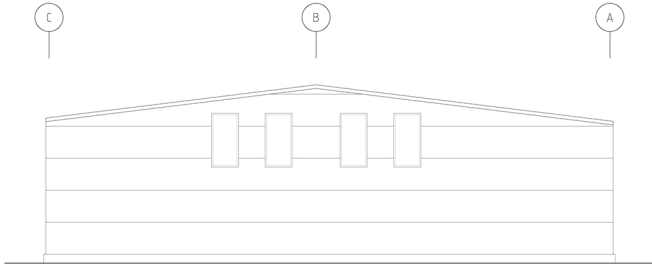

FASAD MOT NORR
C-A



FASAD MOT VÄSTER
1-10

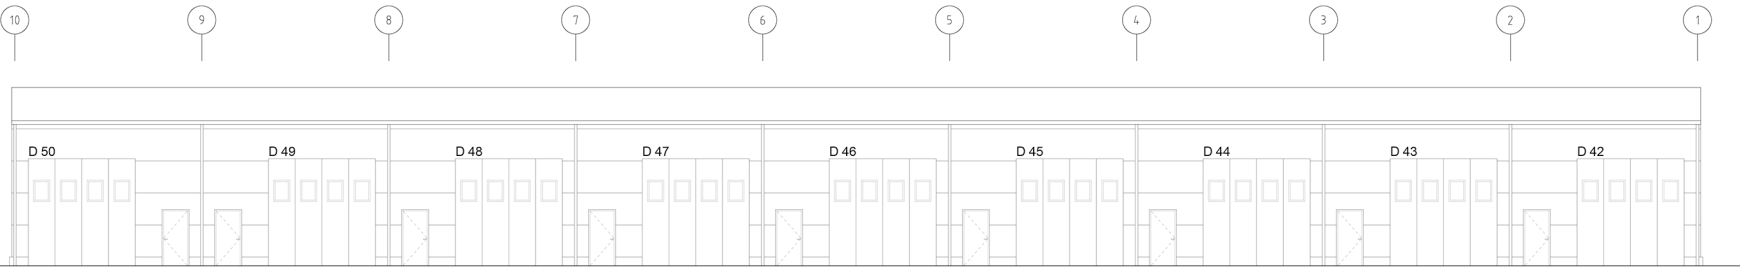

FASAD MOT ÖSTER
10-1

FÖRKLARINGAR
MÄTT ANGES I MILLIMETER
PLUSHÖJDER I METER


MATERIAL & KULÖRER
TAK
PAPP
KULÖR: SVART

FASAD
SANDWICHPANEL
RAL 7016 (ANTRACITGRÅ)

PORTAR/DÖRRAR/PARTIER
STÅL/ALU
KULÖR: RAL 9007 (GRÅ)


B	ÄNDRAD STATUS: TILL BH: ÄNDRAT TILL TAKPAPP, SVART. ALLA TAKUTSPRÄNG UTGÅTT. (ÄNDRINGAR MOLNAS EJ)	2025-10-10	BS
A	TILLKOMMANDE FG-HÖJD	2025-06-04	BS



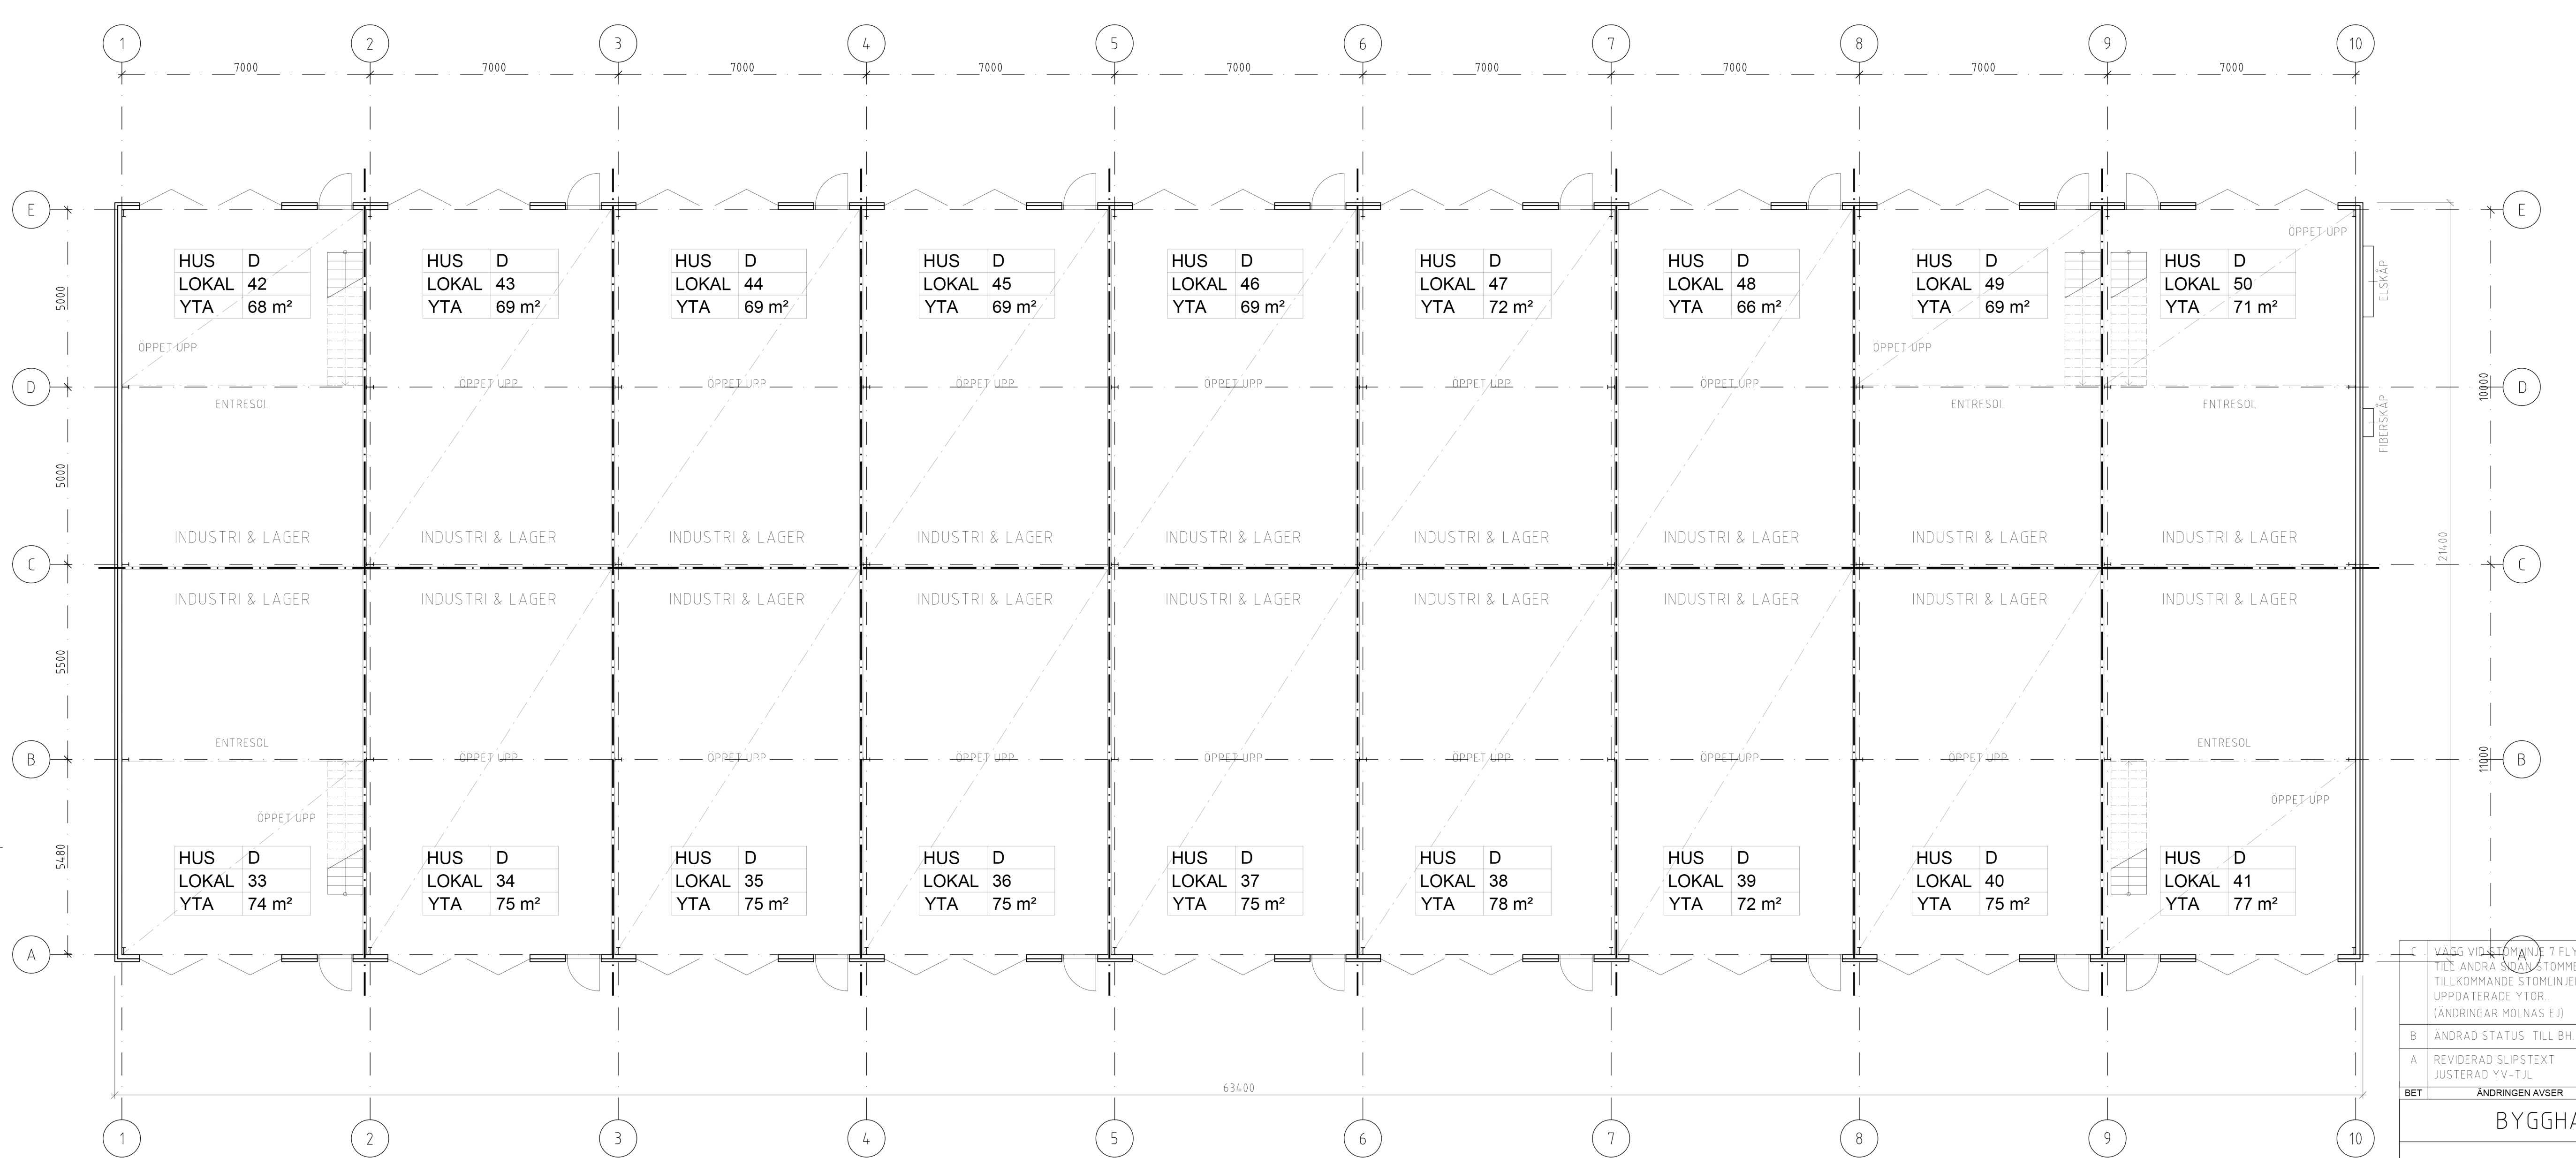

PLAN 1

C	VÄGG VID STÖTMÄRKE 7 FLYTTAD TILL ANDRA SÖDRA STÖTMÄRKE. TILLKOMMANDE STÖTMÄRKE 7 FLYTTAD TILL KOMMANDE STÖTMÄRKE 7. UPPDATERADE YTÖR. (ÄNDRINGAR MOLNAS EJ)
B	ÄNDRAD STATUS. TILL BH.
A	REVIDERAD SLIPSTEXT. JUSTERAD YV-TJL.
BET	ÄNDRINGEN AVSER
BYGGHA	

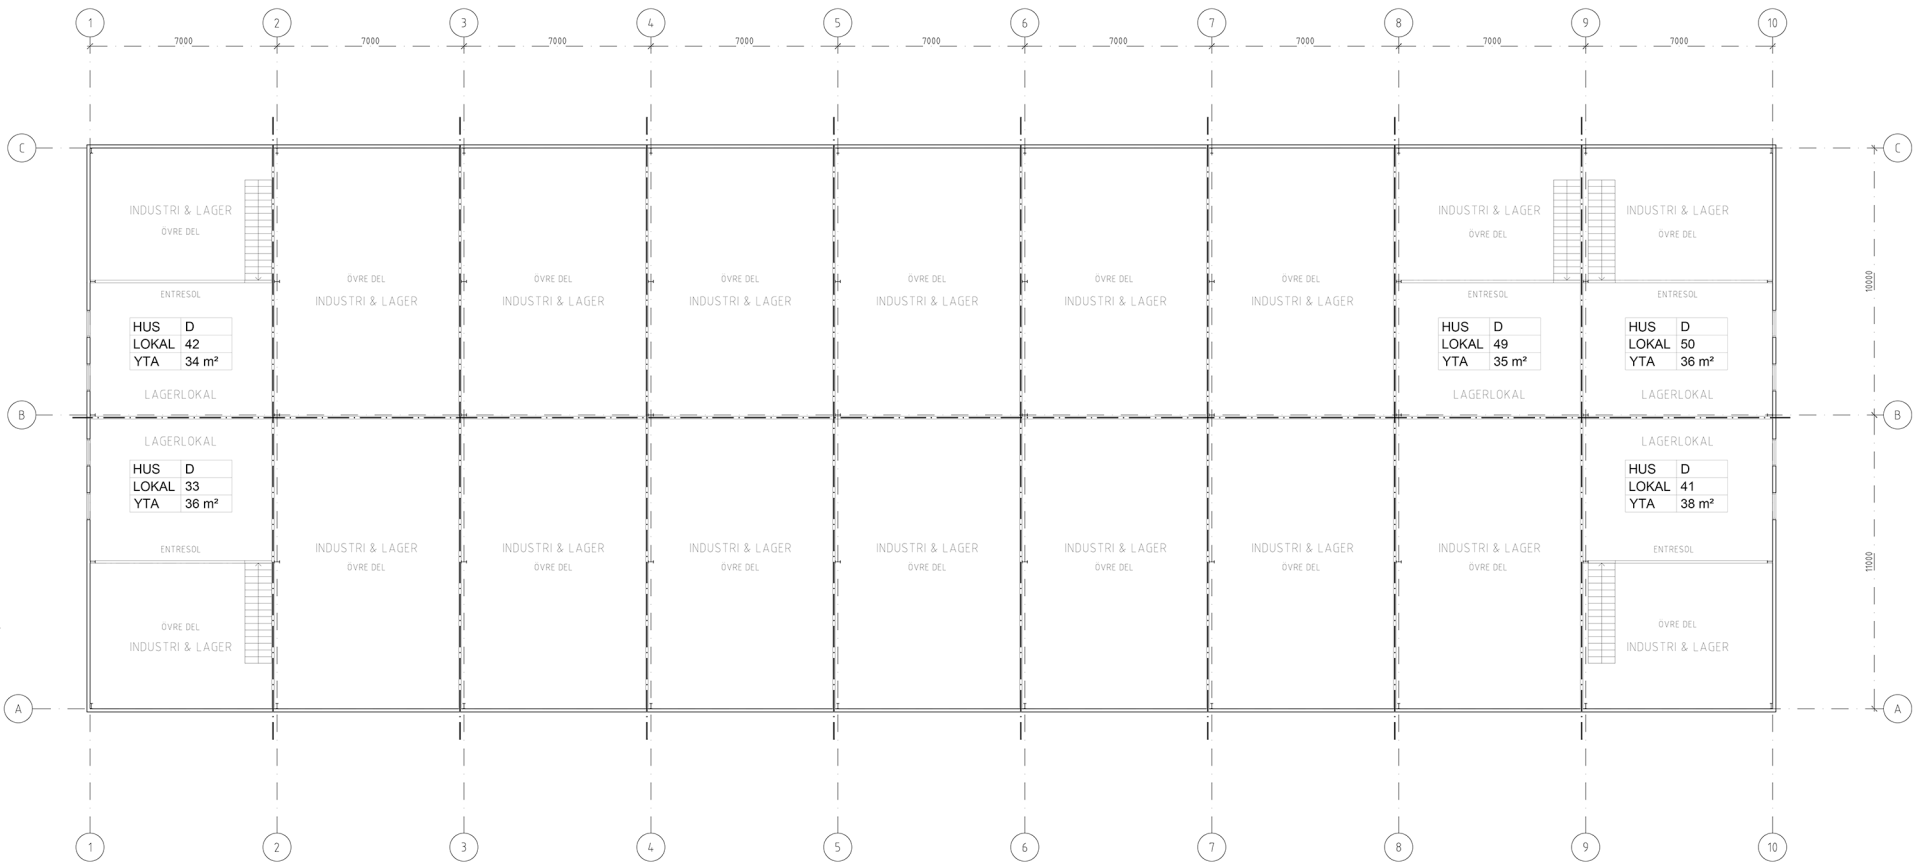

PLAN 2/ENTRESOL

