
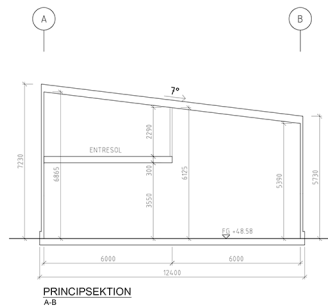
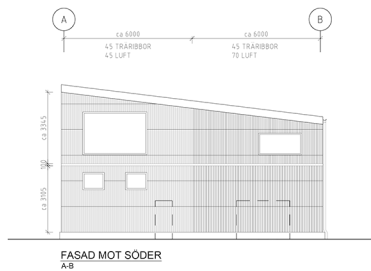
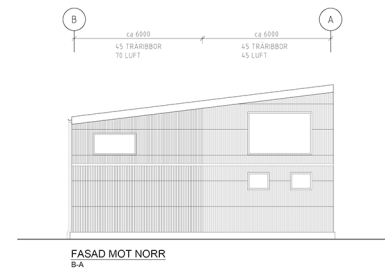


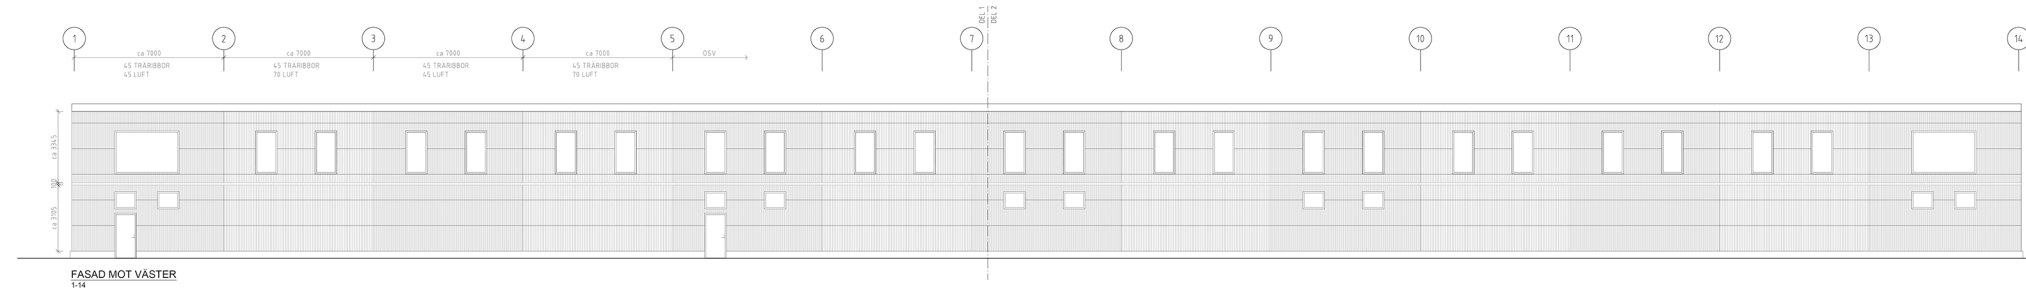

FÖRKLARINGAR
MÄTT ANGES I MILLIMETER.
PLUSHÖJDER I METER.

MATERIAL & KULÖRER
TAK
PAPP
KULÖR SVART

FASAD
SANDWICH-PANEL
KULÖR RAL 7016 (ANTRACITGRÅ)
UTANPÅLIGGANDE STÄNDE TRÄRIBBOR ENLIGT VÄRDSTÄNDE

PORTAR/DÖRRAR/PARTIER
STÅL/ALU
KULÖR RAL 9007 (GRÅ)



Skala 1:125

